


+2.600

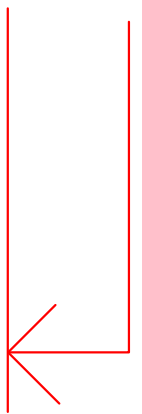

800x400
L 8510

800x400
L 9000

ГП800x400

ЗОИТМК-630

Узел прохода \varnothing 630


\varnothing 630
L 9000


440x440
L 9000

\varnothing 630
L 9000

800x400
L 9000

БП86-77-6,3-5,5кВм

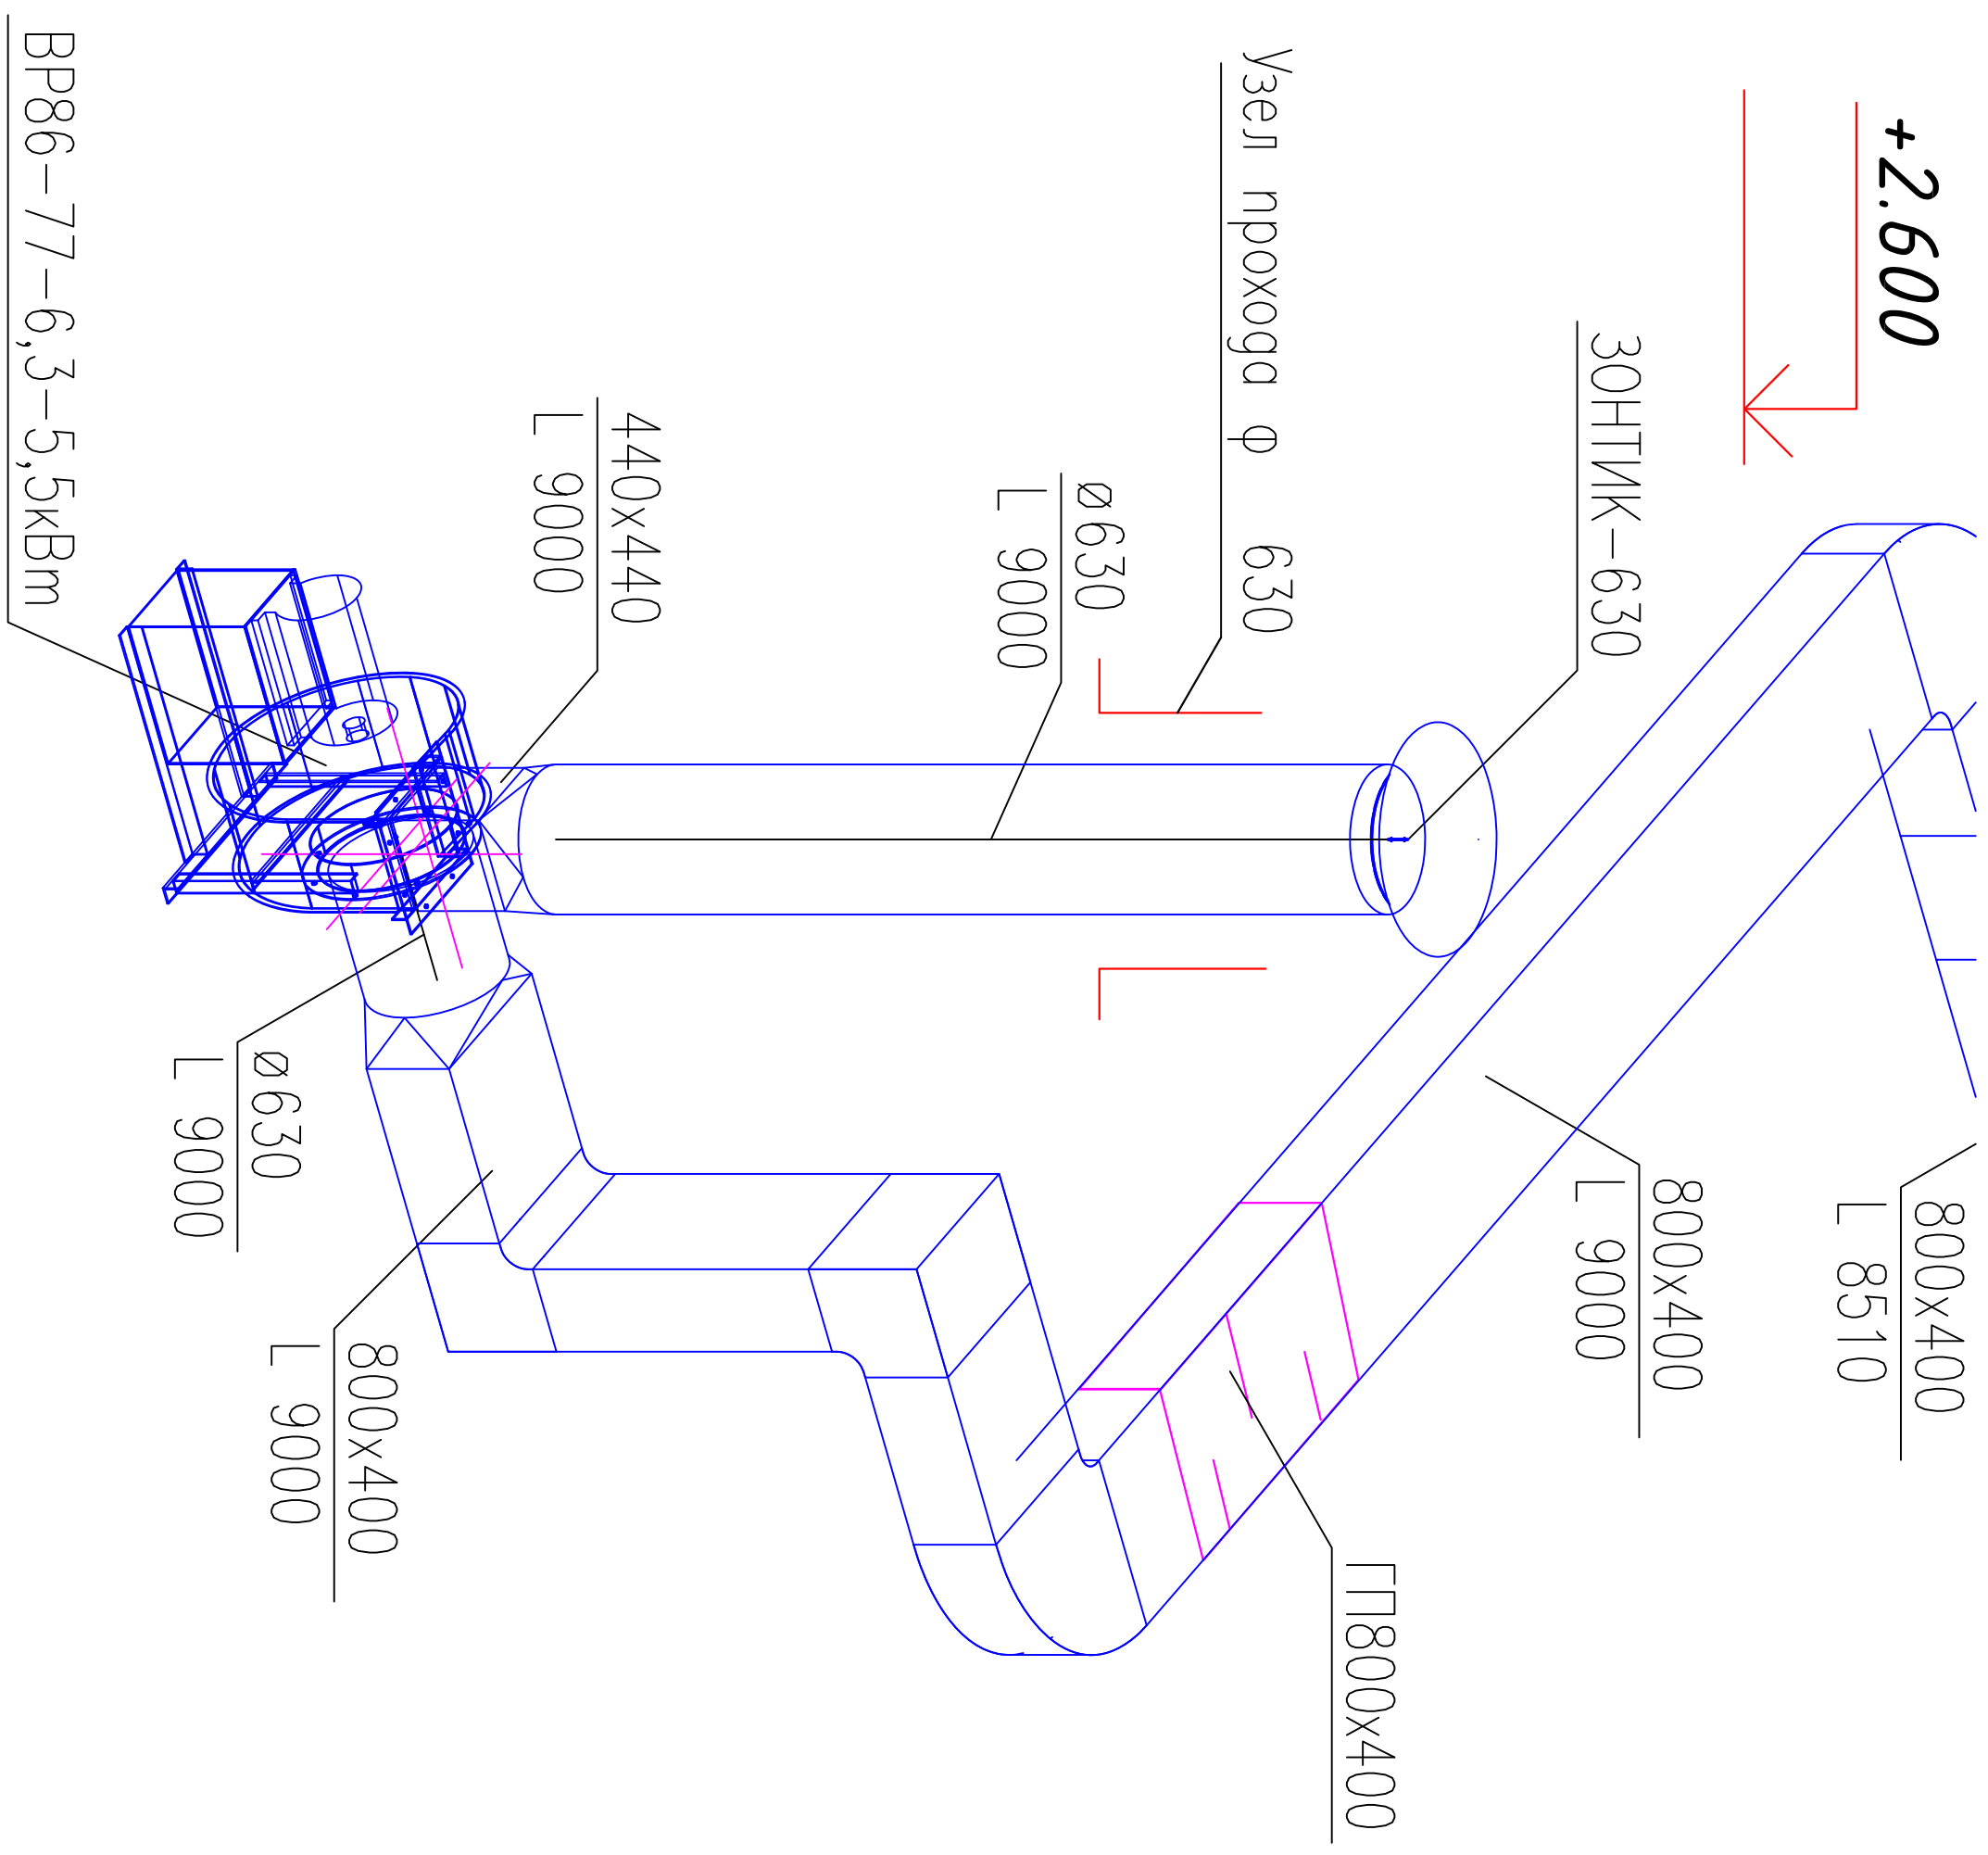

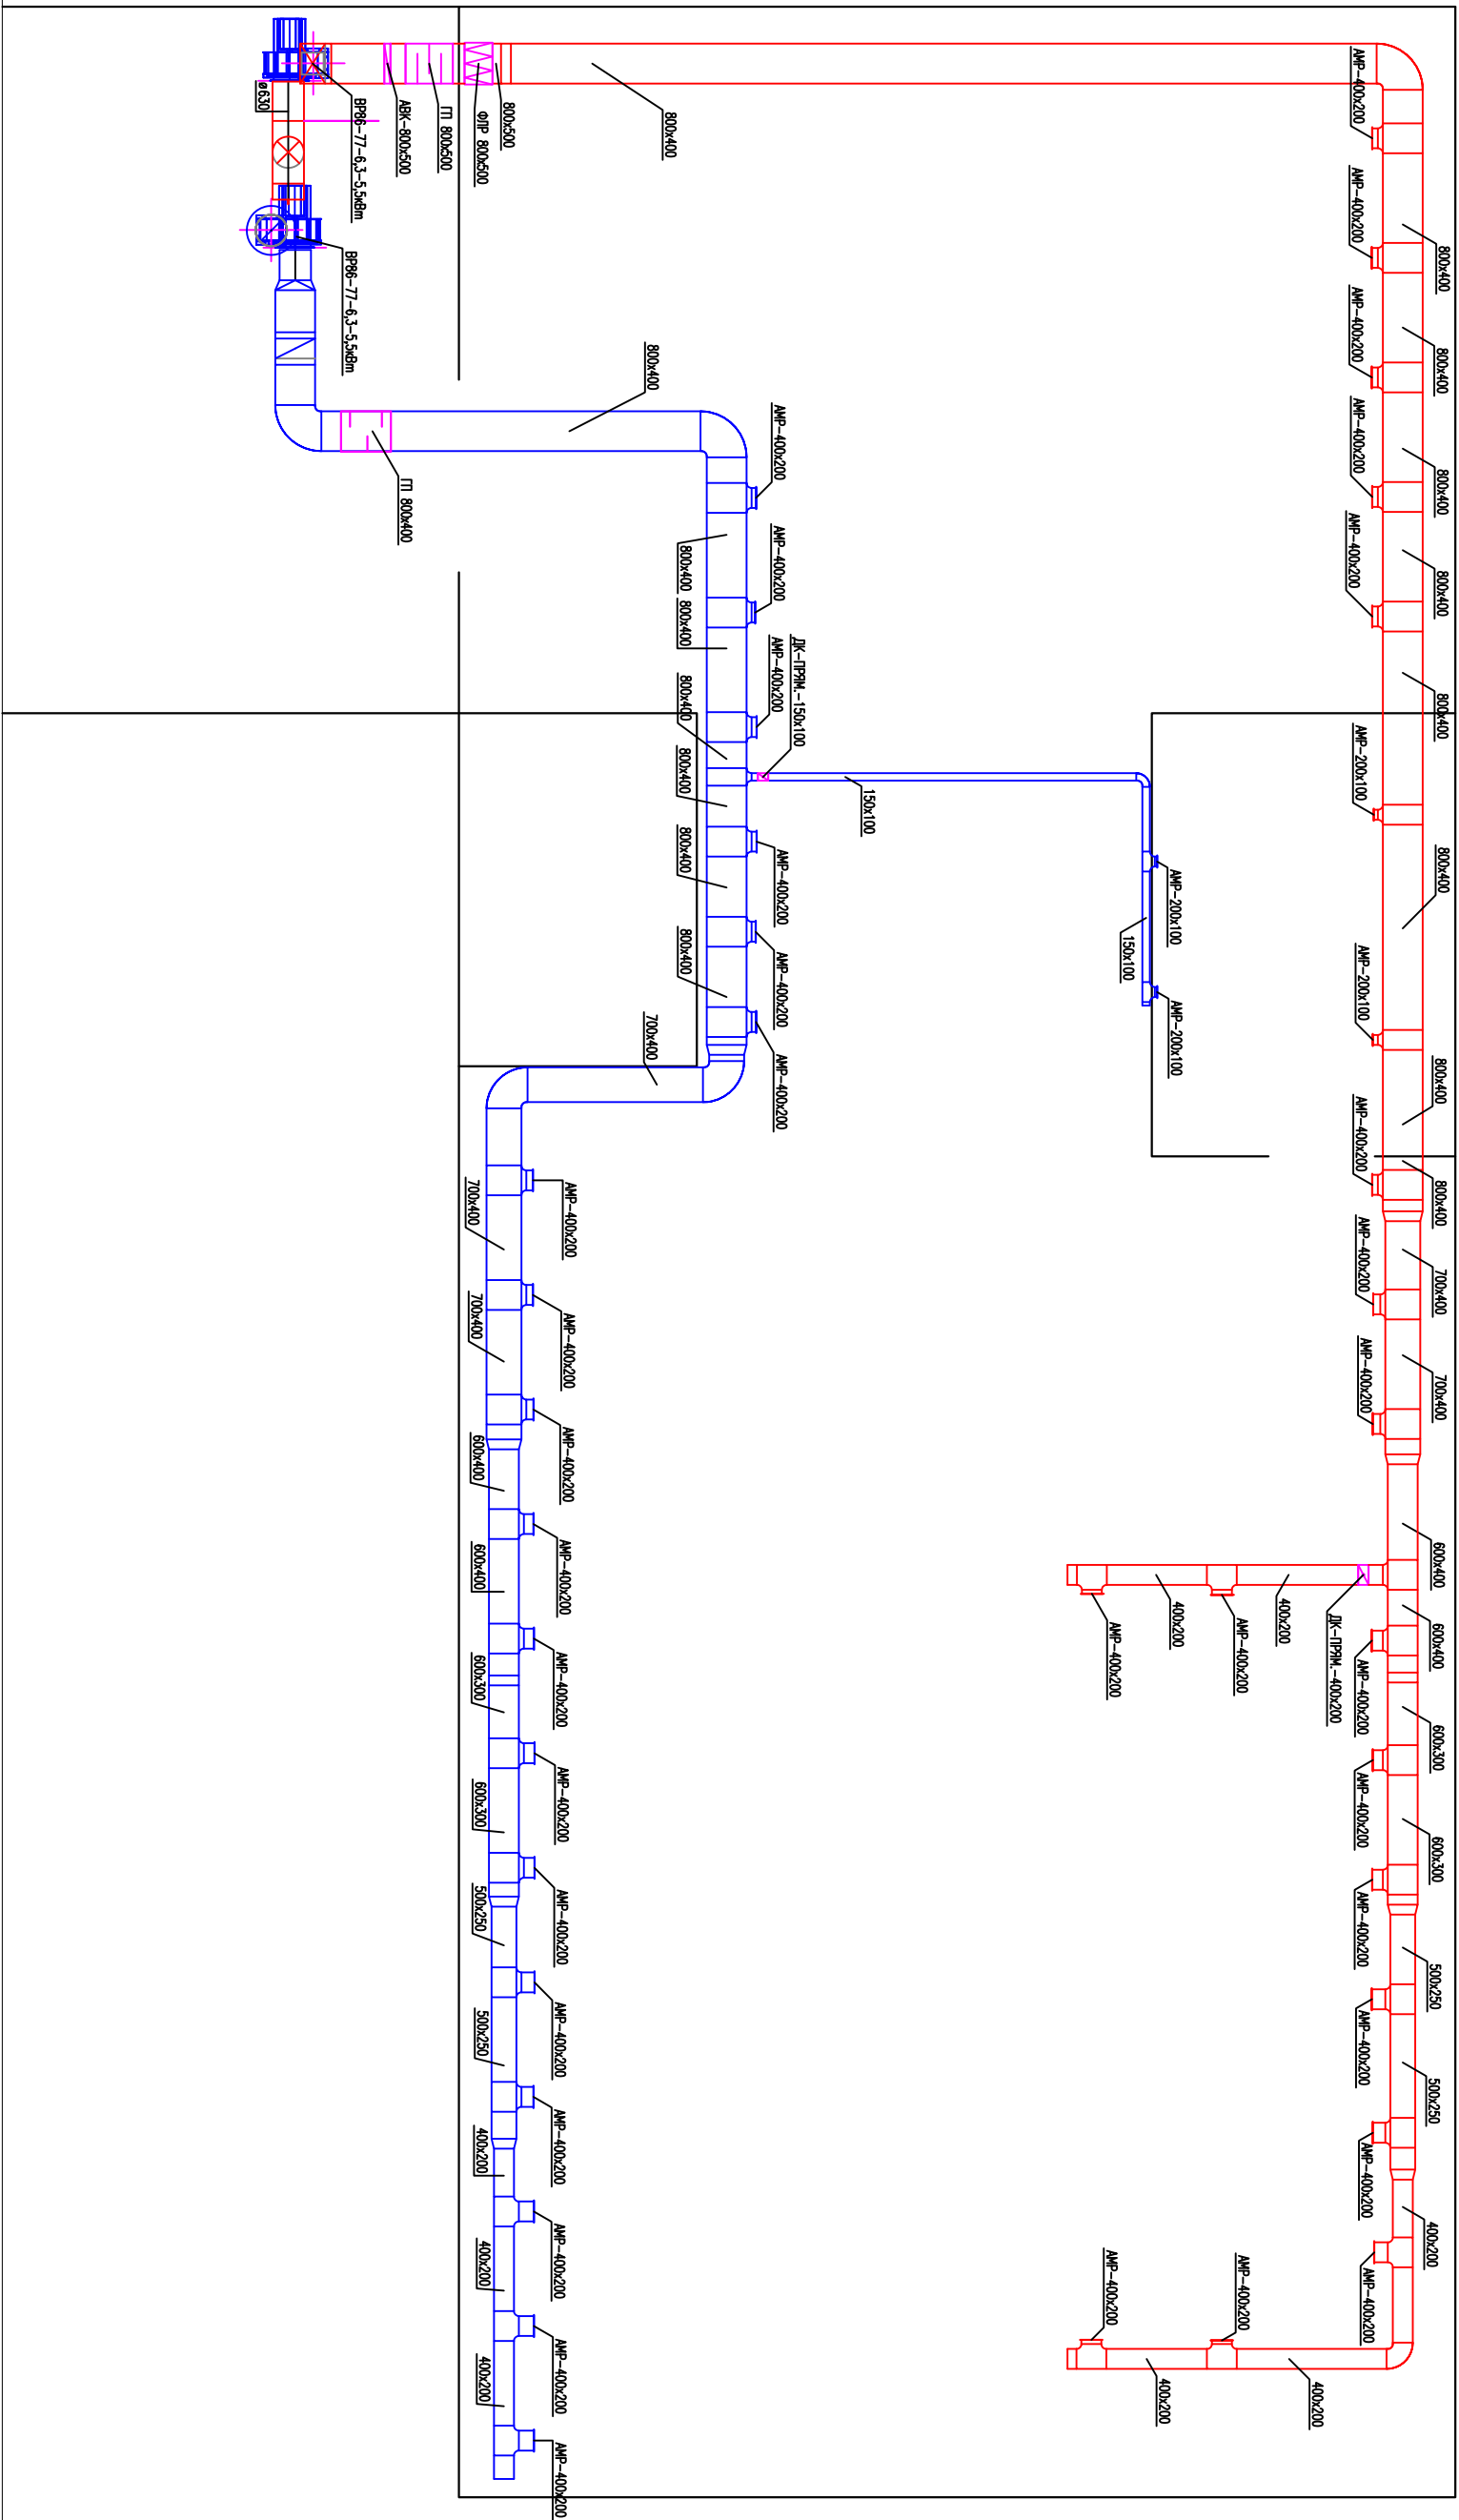

1-08/2013-0В			
г. Санкт-Петербург			
Участок спецпроизводства			
План на отм. +0.000			
Вентиляция			
Изм	Кол.	Лист	Итого
Выполнил	Тумаркин	Дата	08.13
Проверил			
Стадия	Р	Лист	7
		Листов	8

