

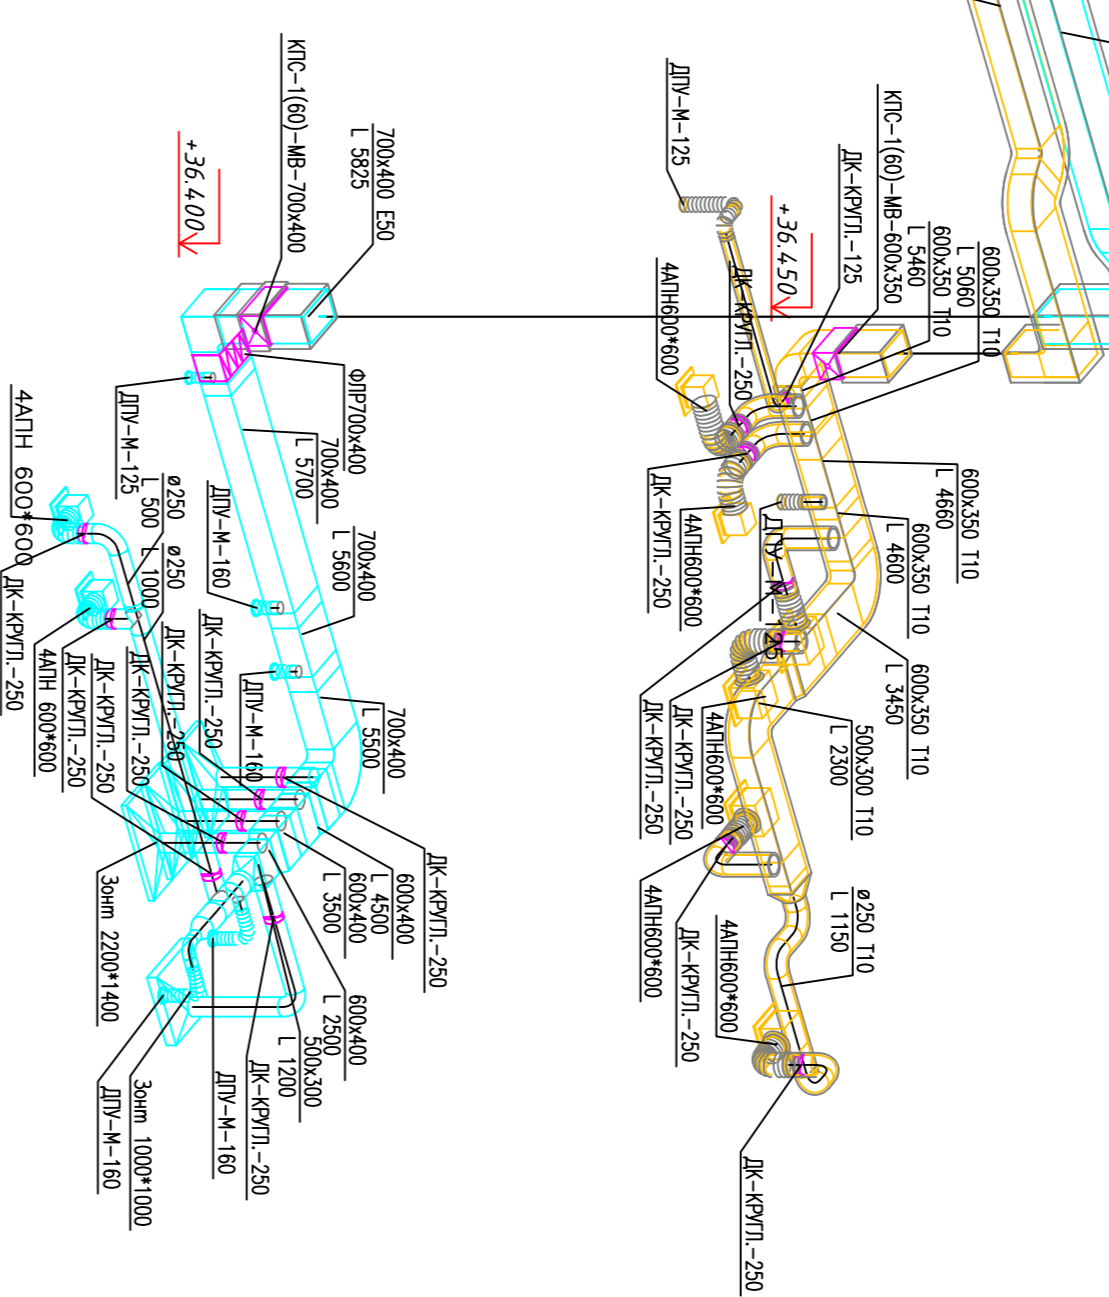
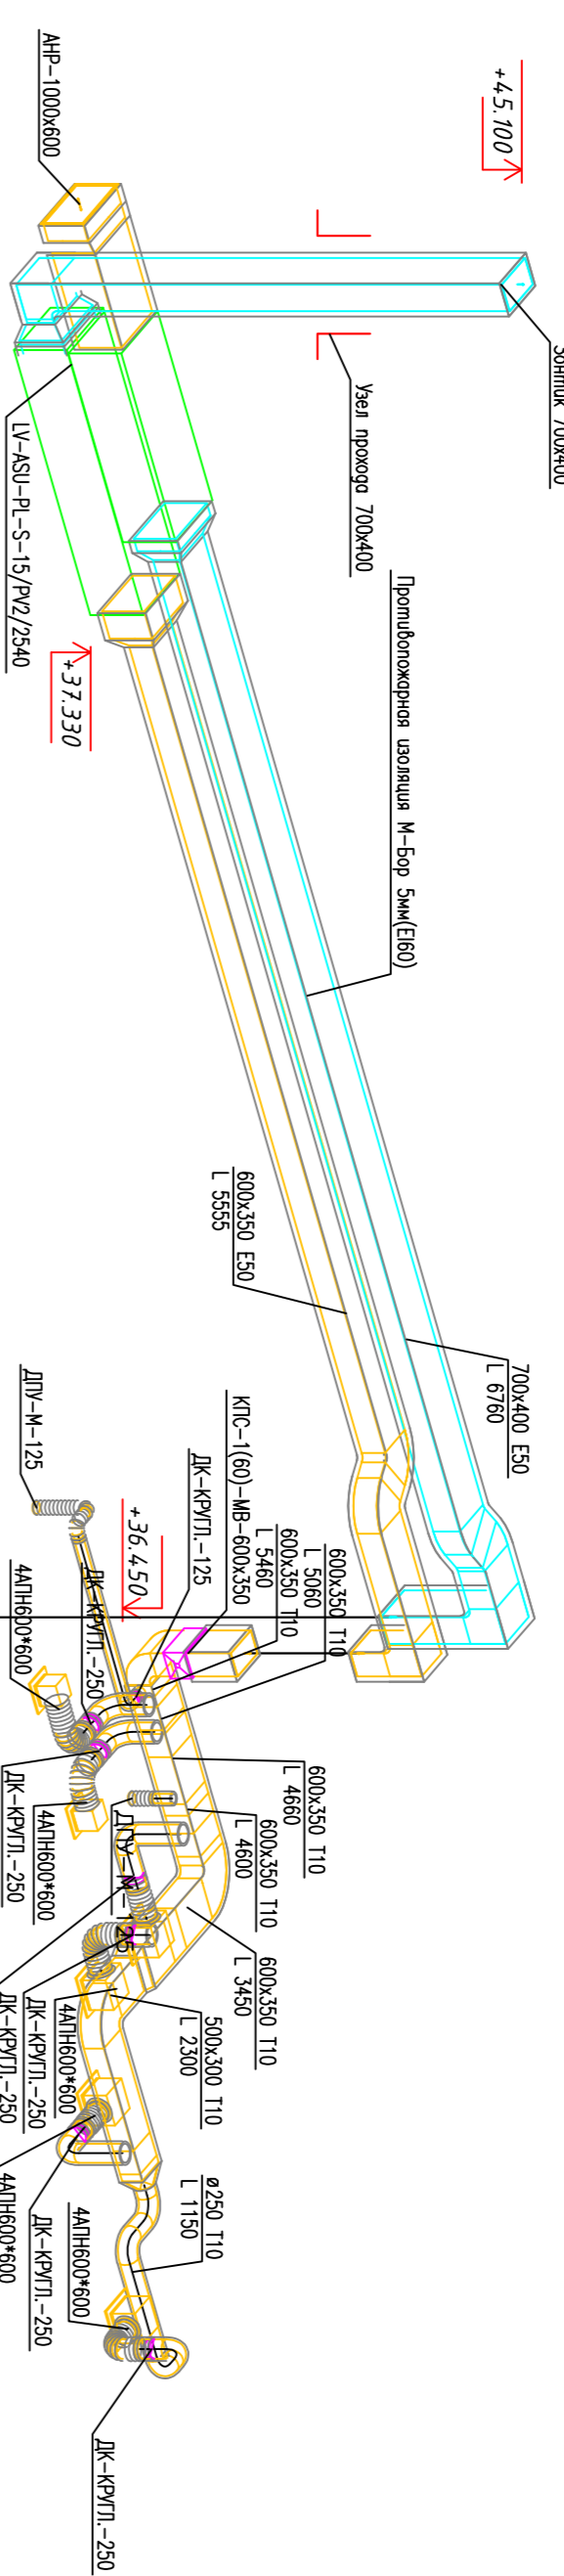
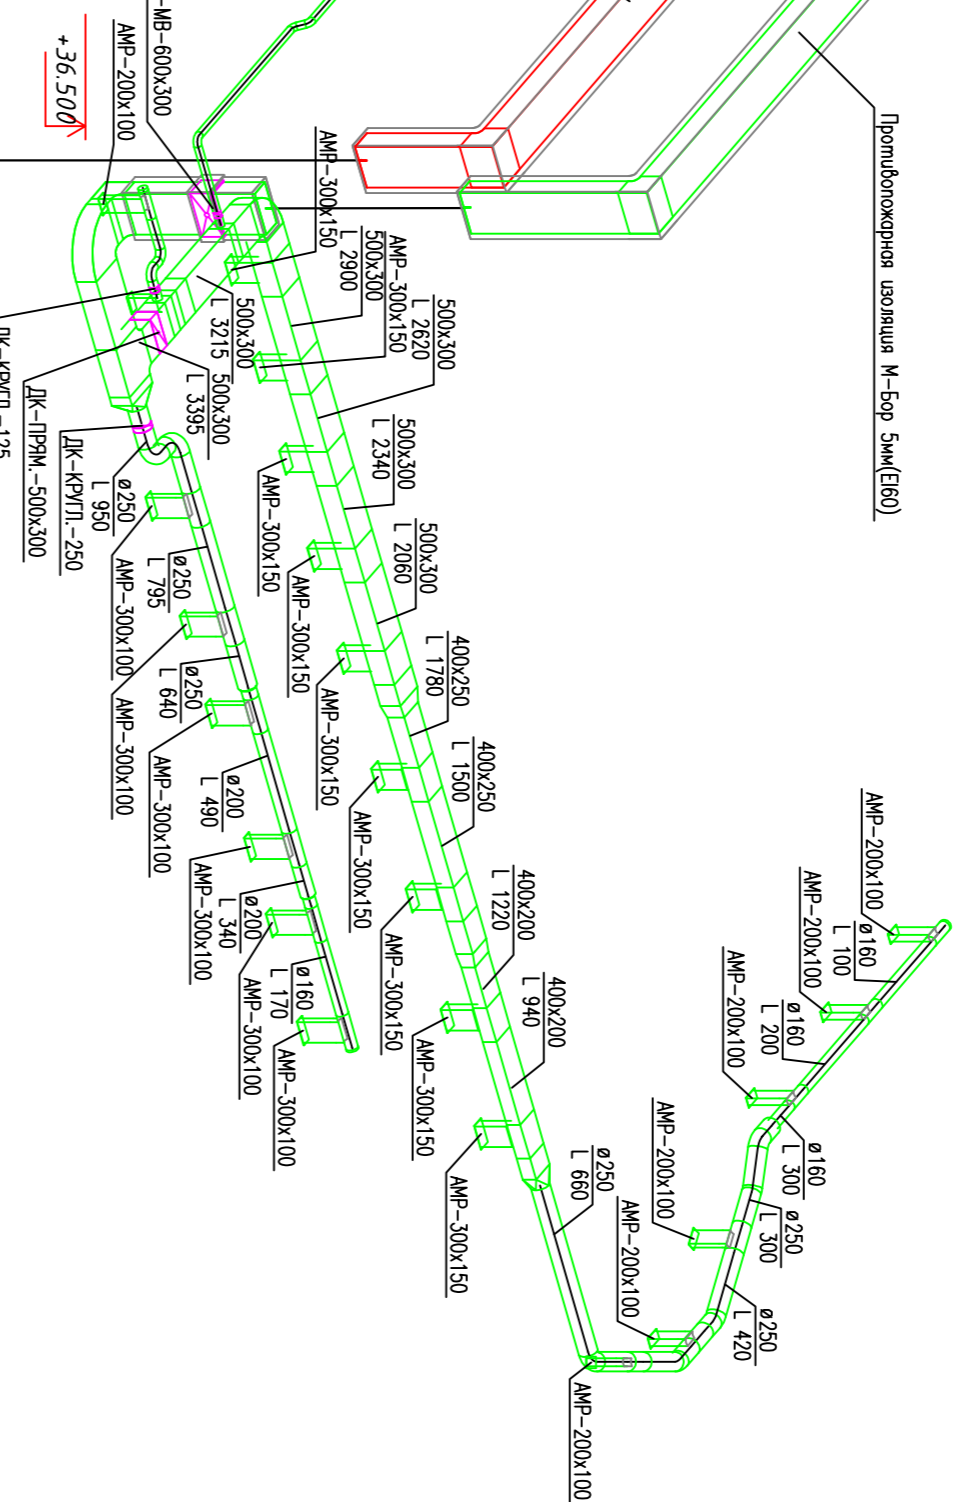
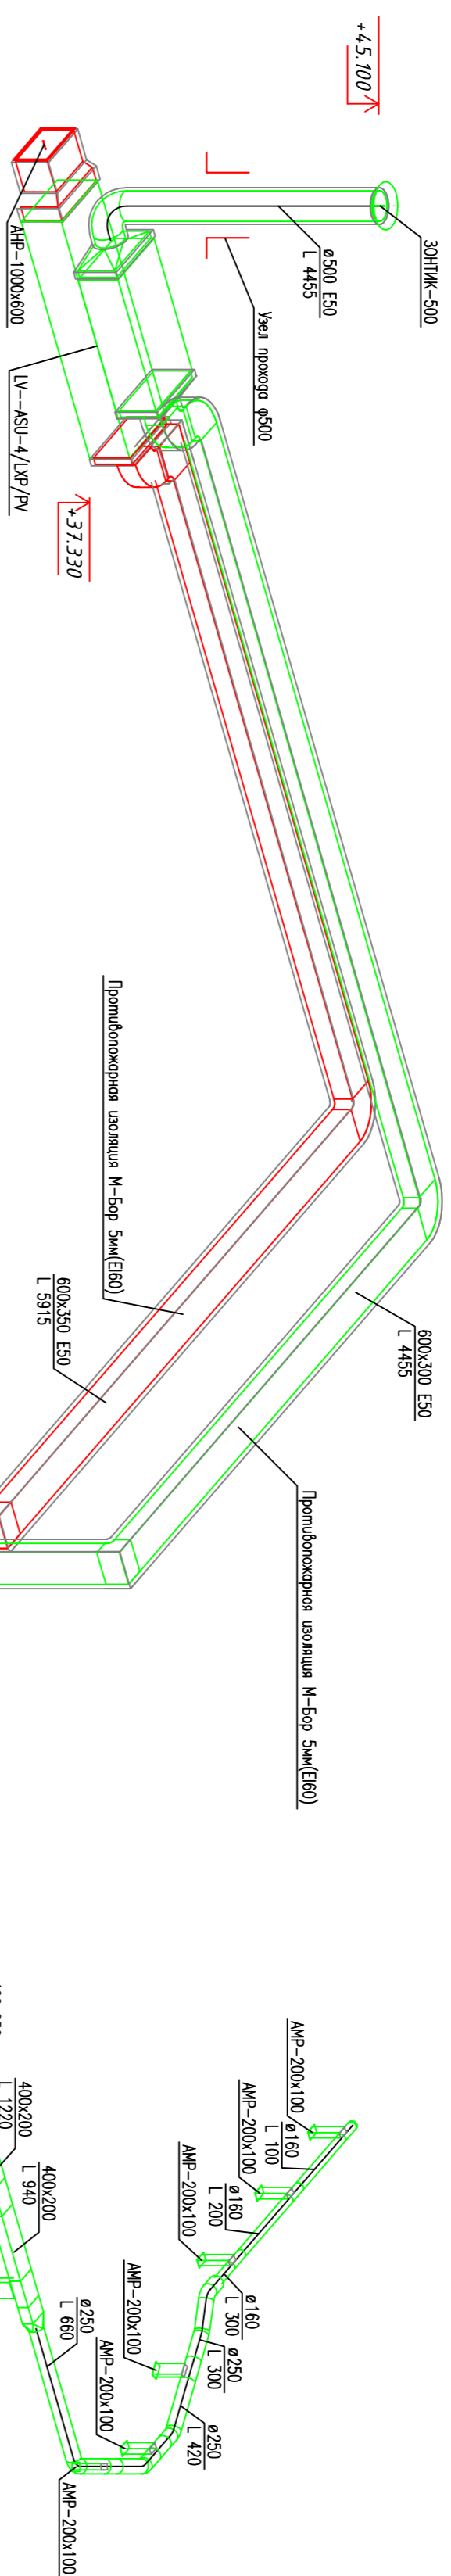


П1/В1


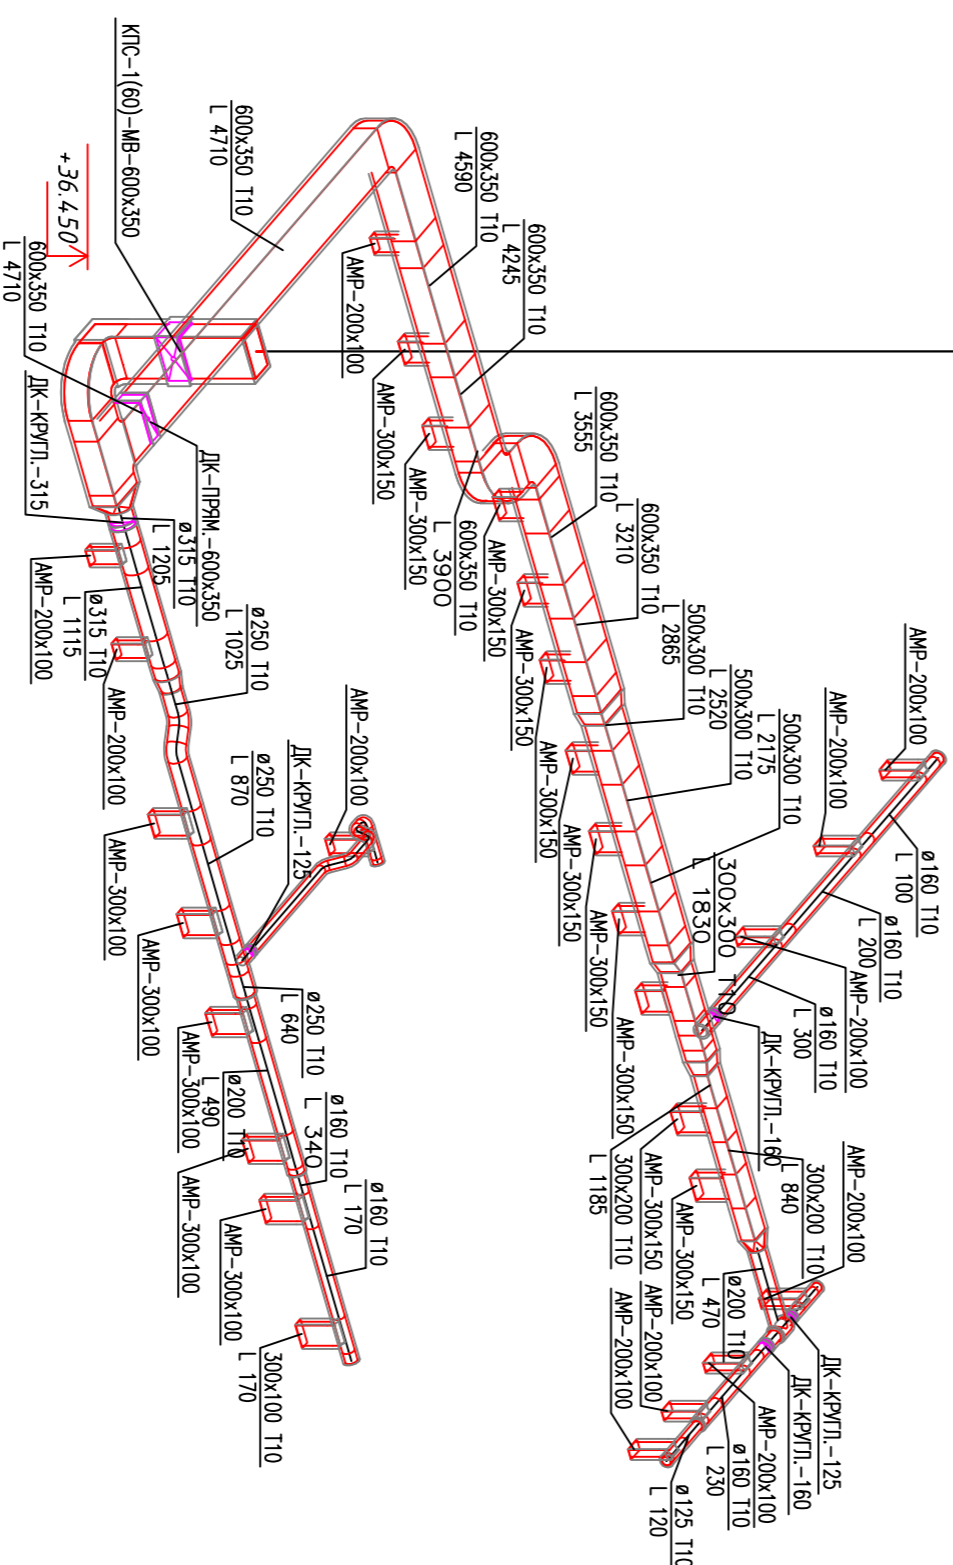


П2/В2



В5

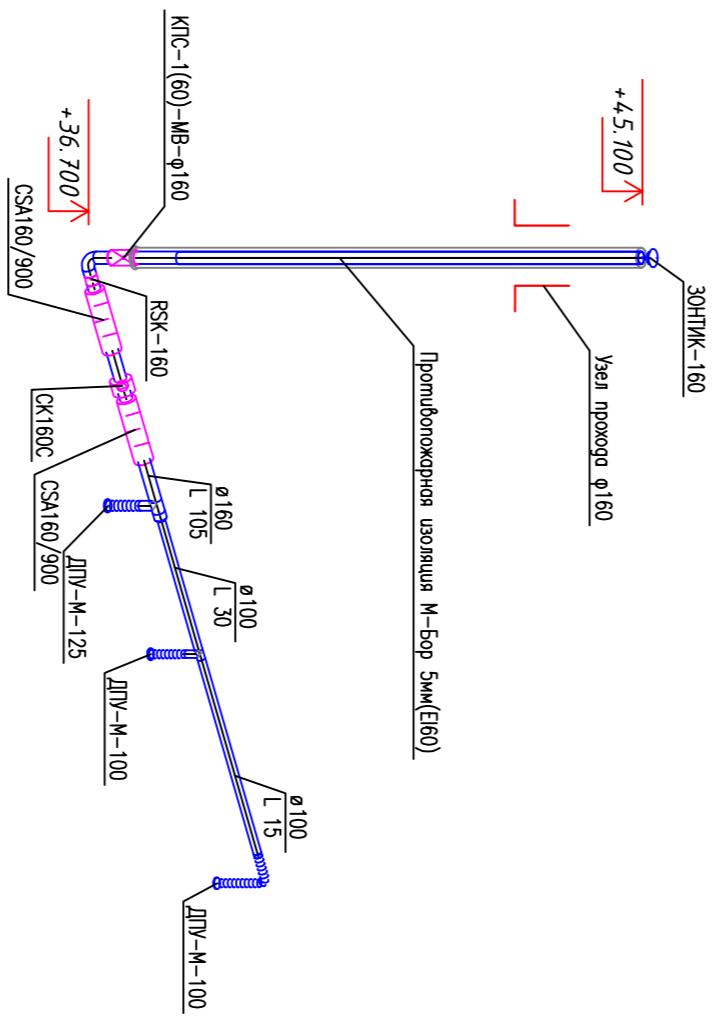

В3

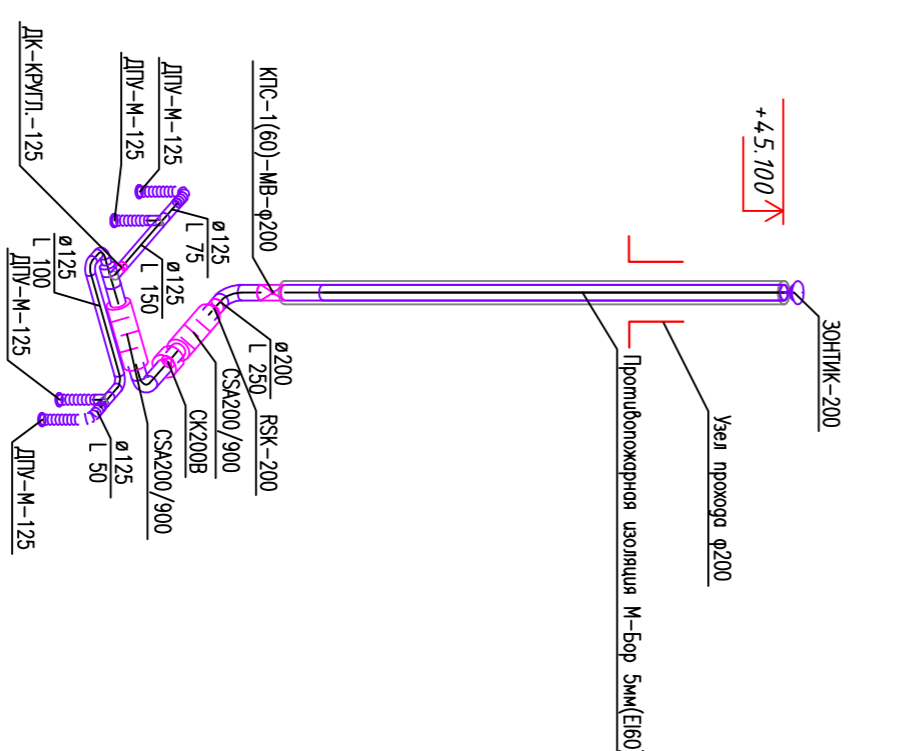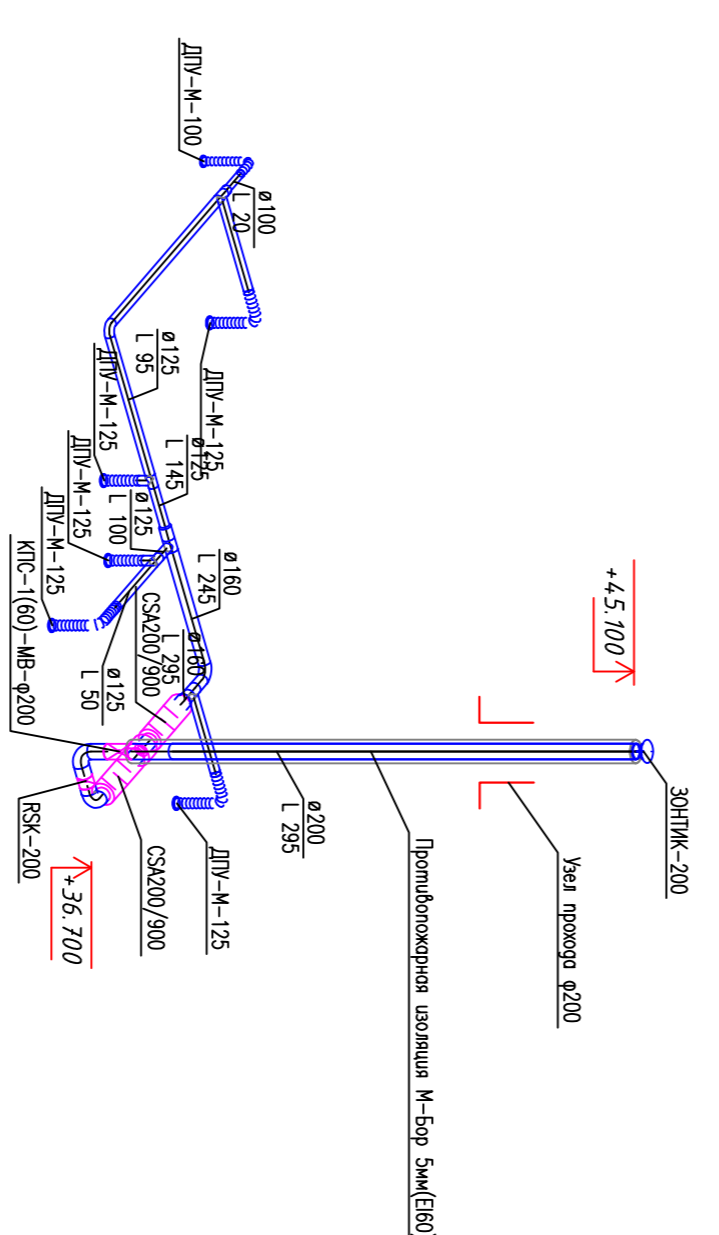


В4

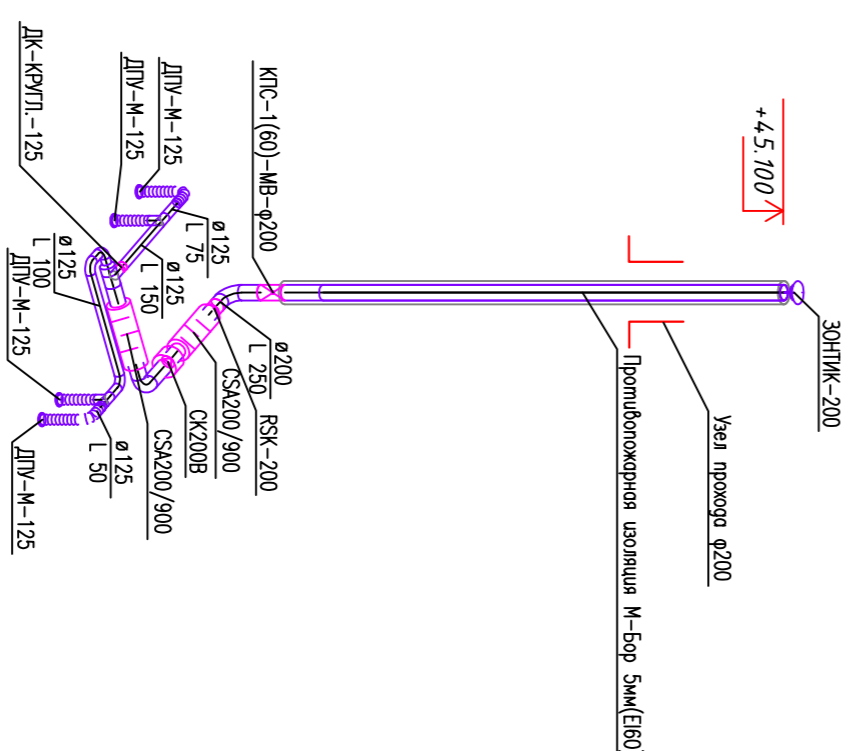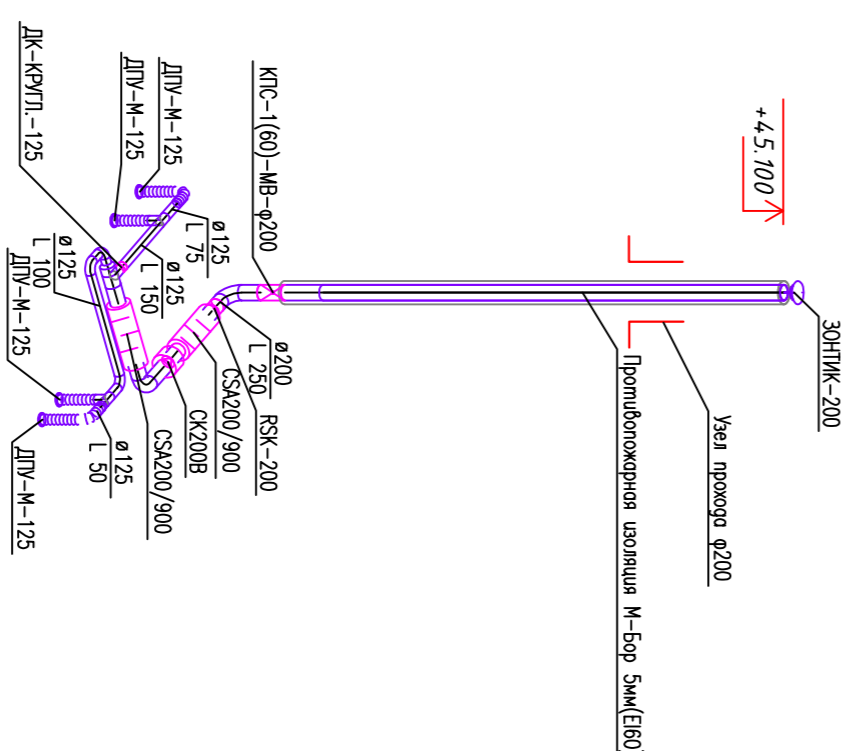

1-072013-08

Испол. кон.	Лист	№ док.	Подпись	Дата
Разработ.	Тумаркина	07/13		
Выполнил				
Проверил				
Аксонометрические схемы систем П1, П2, В3, В4, В5				
Вентиляция				
Страна	Лист	Листов		
Р	10	11		

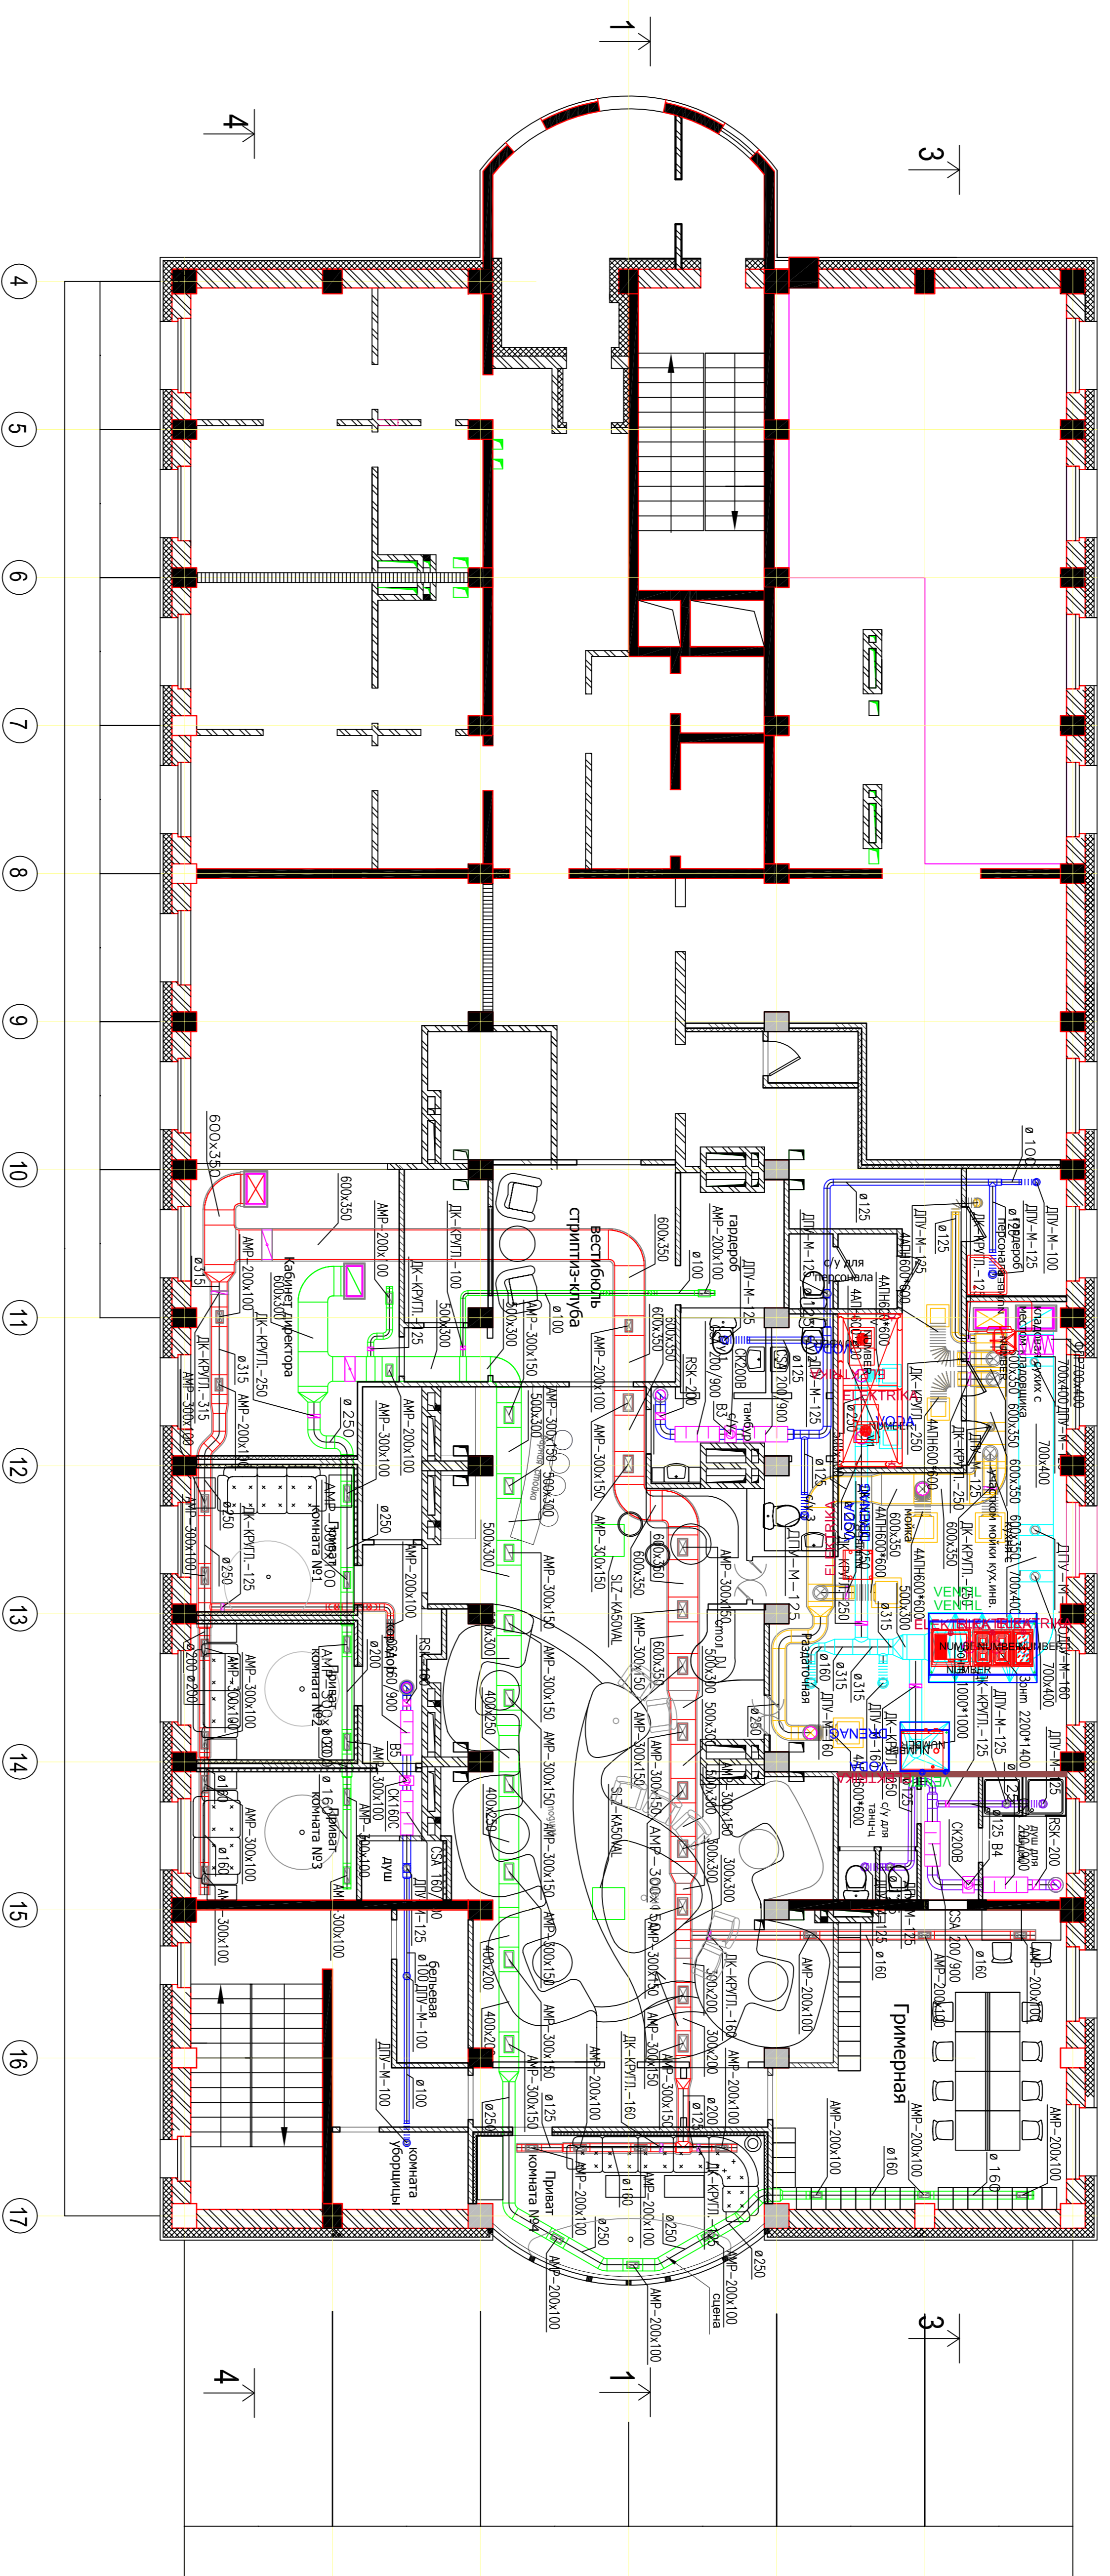


№	Экспликация	Площадь
1	Зал	80,34
2	Бор	7,88
3	Коридор	5,28
4	Приём комнаты 1	9,98
5	Приём комнаты 2	9,66
6	Приём комнаты 3	10,79
7	Душевая	1,9
8	Приём комнаты 4	15,15
9	Вестибюль-спиритизация	15,68
10	Горелка	5,07
11	Токбур сарай	4,55
12	Туалетная комната 1	2,55
13	Туалетная комната 2	1,83
14	Туалетная комната 3	2,35
15	Комната охраны	4,7
16	Коридор	1,85
17	Кабинет руководителя	23,74
18	Оклад бюро	3,74
19	Коридор	11,36
20	Бельево	4,41
21	Комната уборщицы	4,24
22	Гримерная	31,62
23	Душ для персонала	4,73
24	Токбур сарай и душевая	2,78
25	Сарай для персонала	3,97
26	Раздевальня	6,05
27	Кухня с туалетом и мойкой	34,75
28	Кладовая обуви с местом хранения	5,11
29	Горелка	5,11
30	Коридор	14,07
31	Сарай персонала	3,10
32	Комната уборщицы	1,78

1-07/2013-0B


Исполнители	Лист	№ док.	Подпись	Дата
Разработчик	Тумеркин			07/13
Выполнил				
Проверил				

План на отг. +33.900  
Вентиляция

Статус	Лист	Листов
Р	8	11

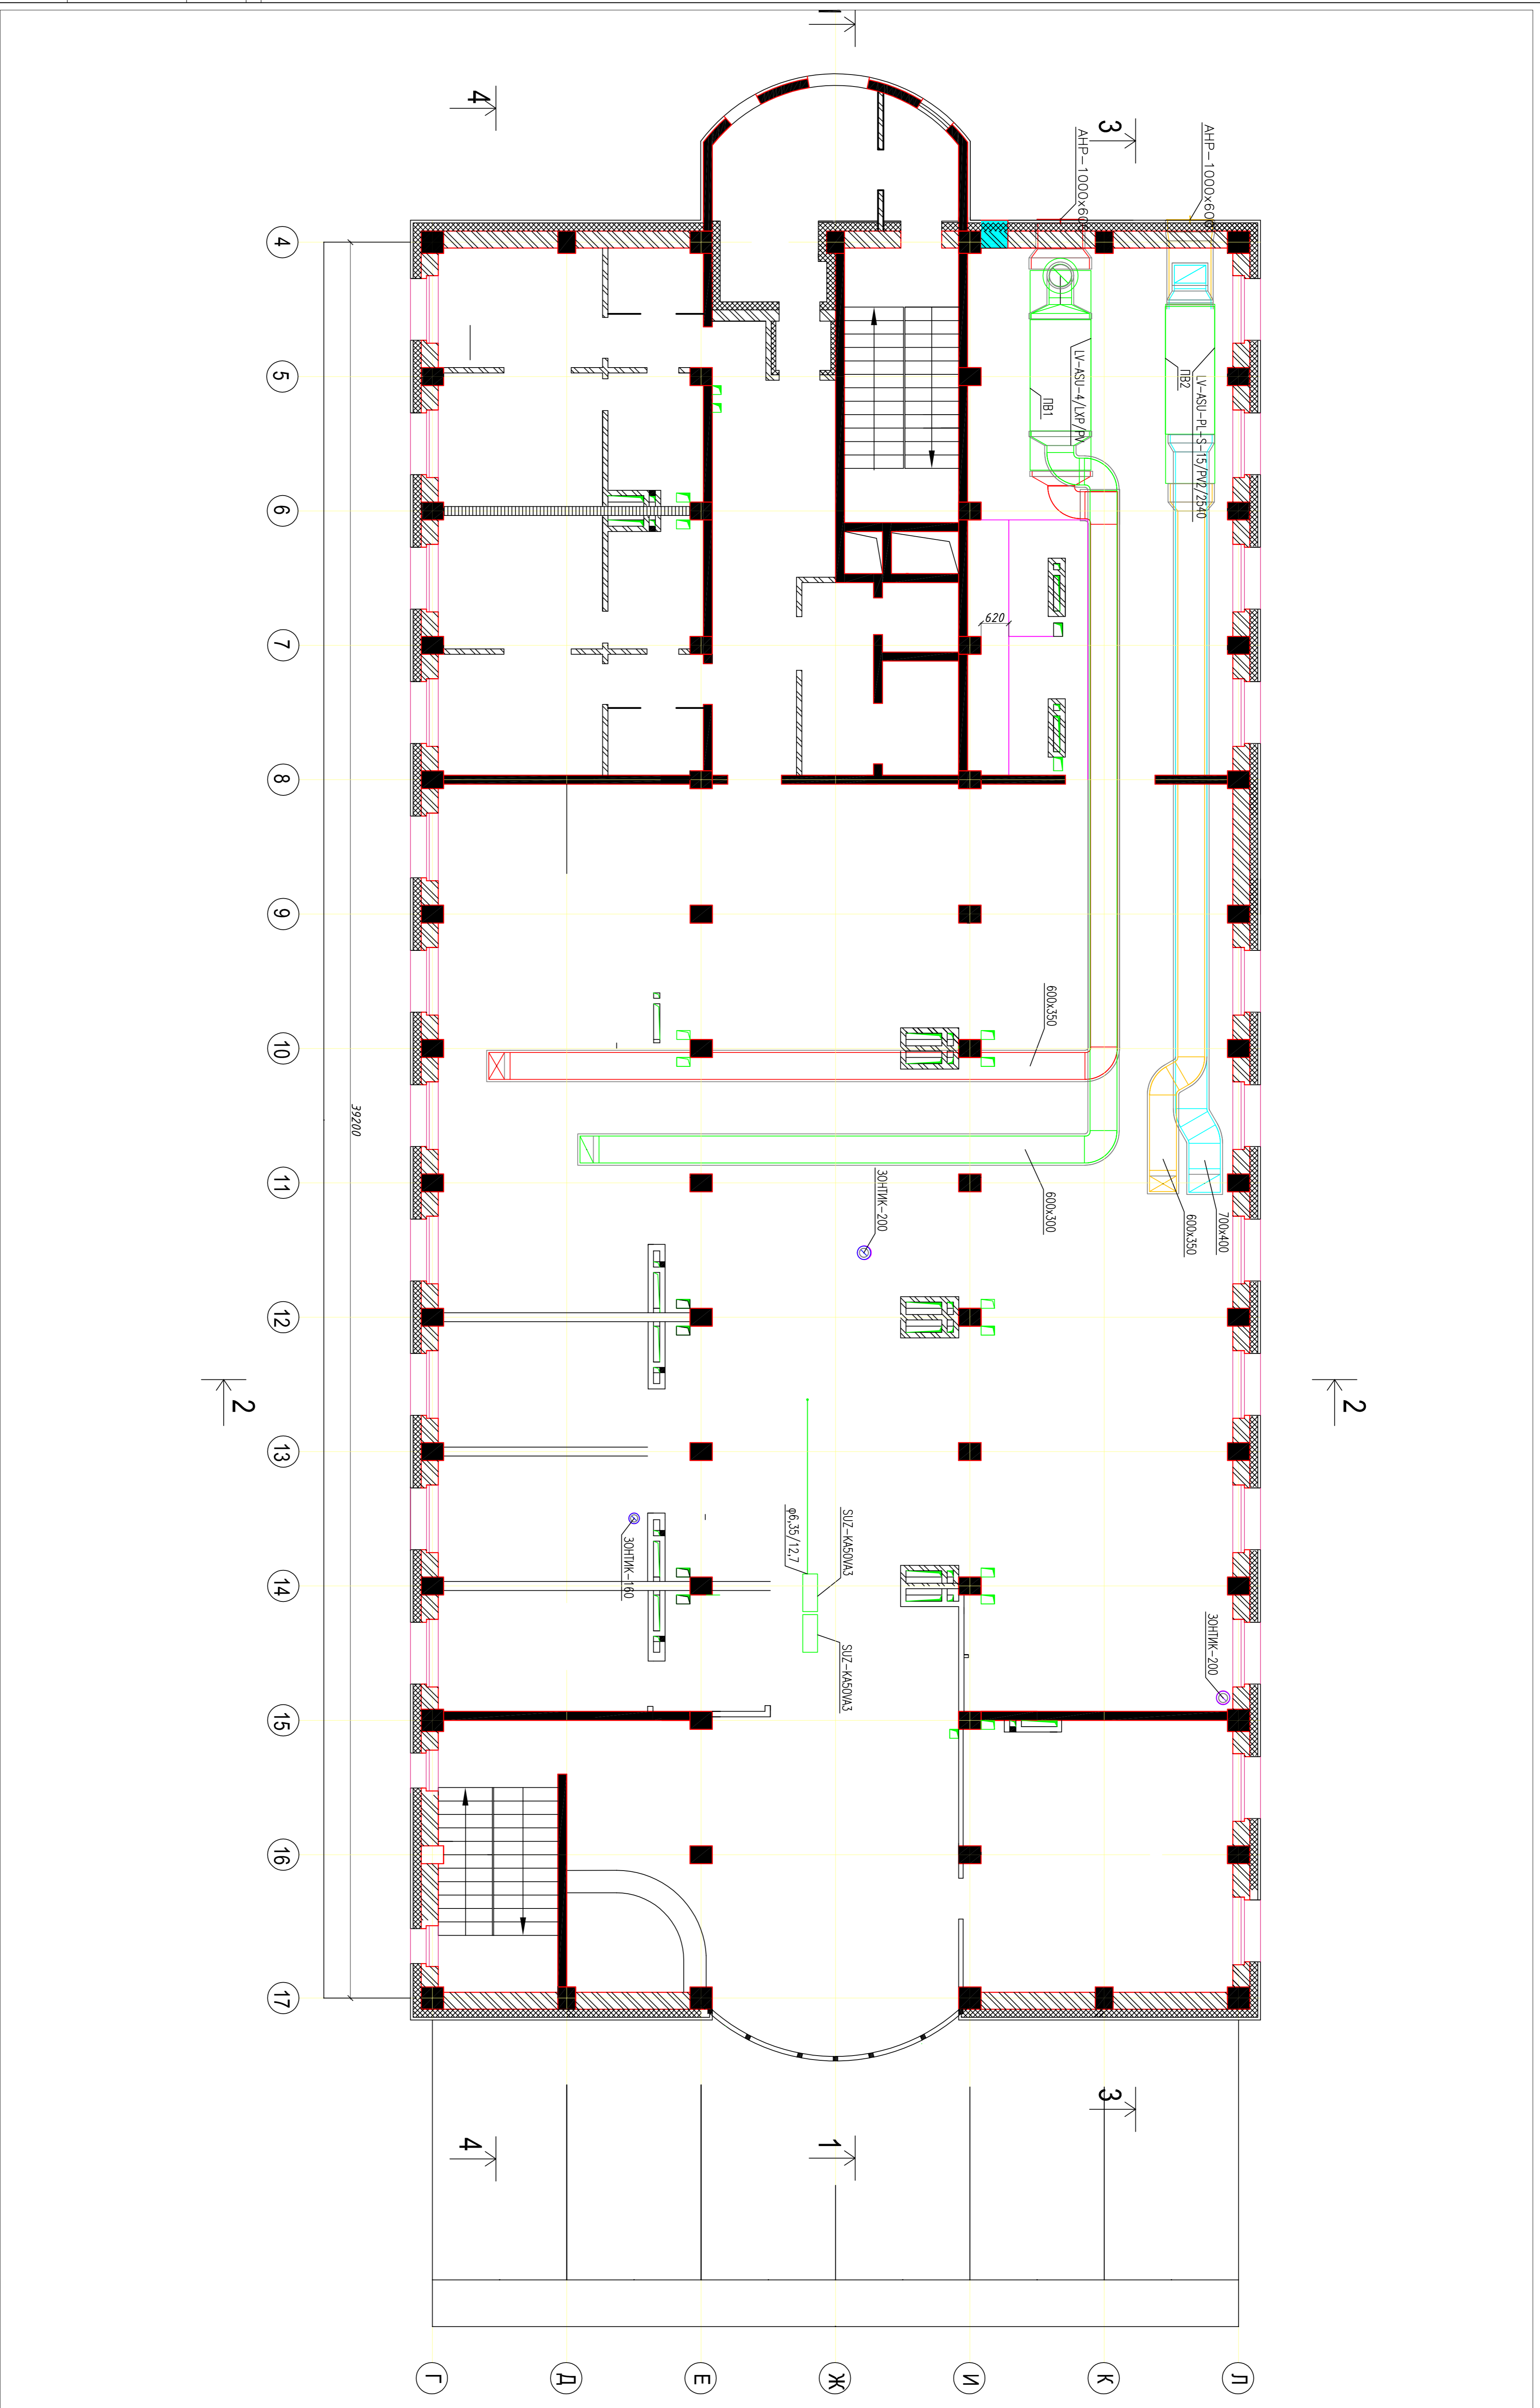

Испол. Кол.	Лист	№ док.	Подпись	Дата
Разработ.	Тумаркина	07/13		
Выполнил				
Проверил				
1-07/2013-08				
План на отг. +37.330				
Вентилация				
Статус	Лист	Листов		
Р	9	11		

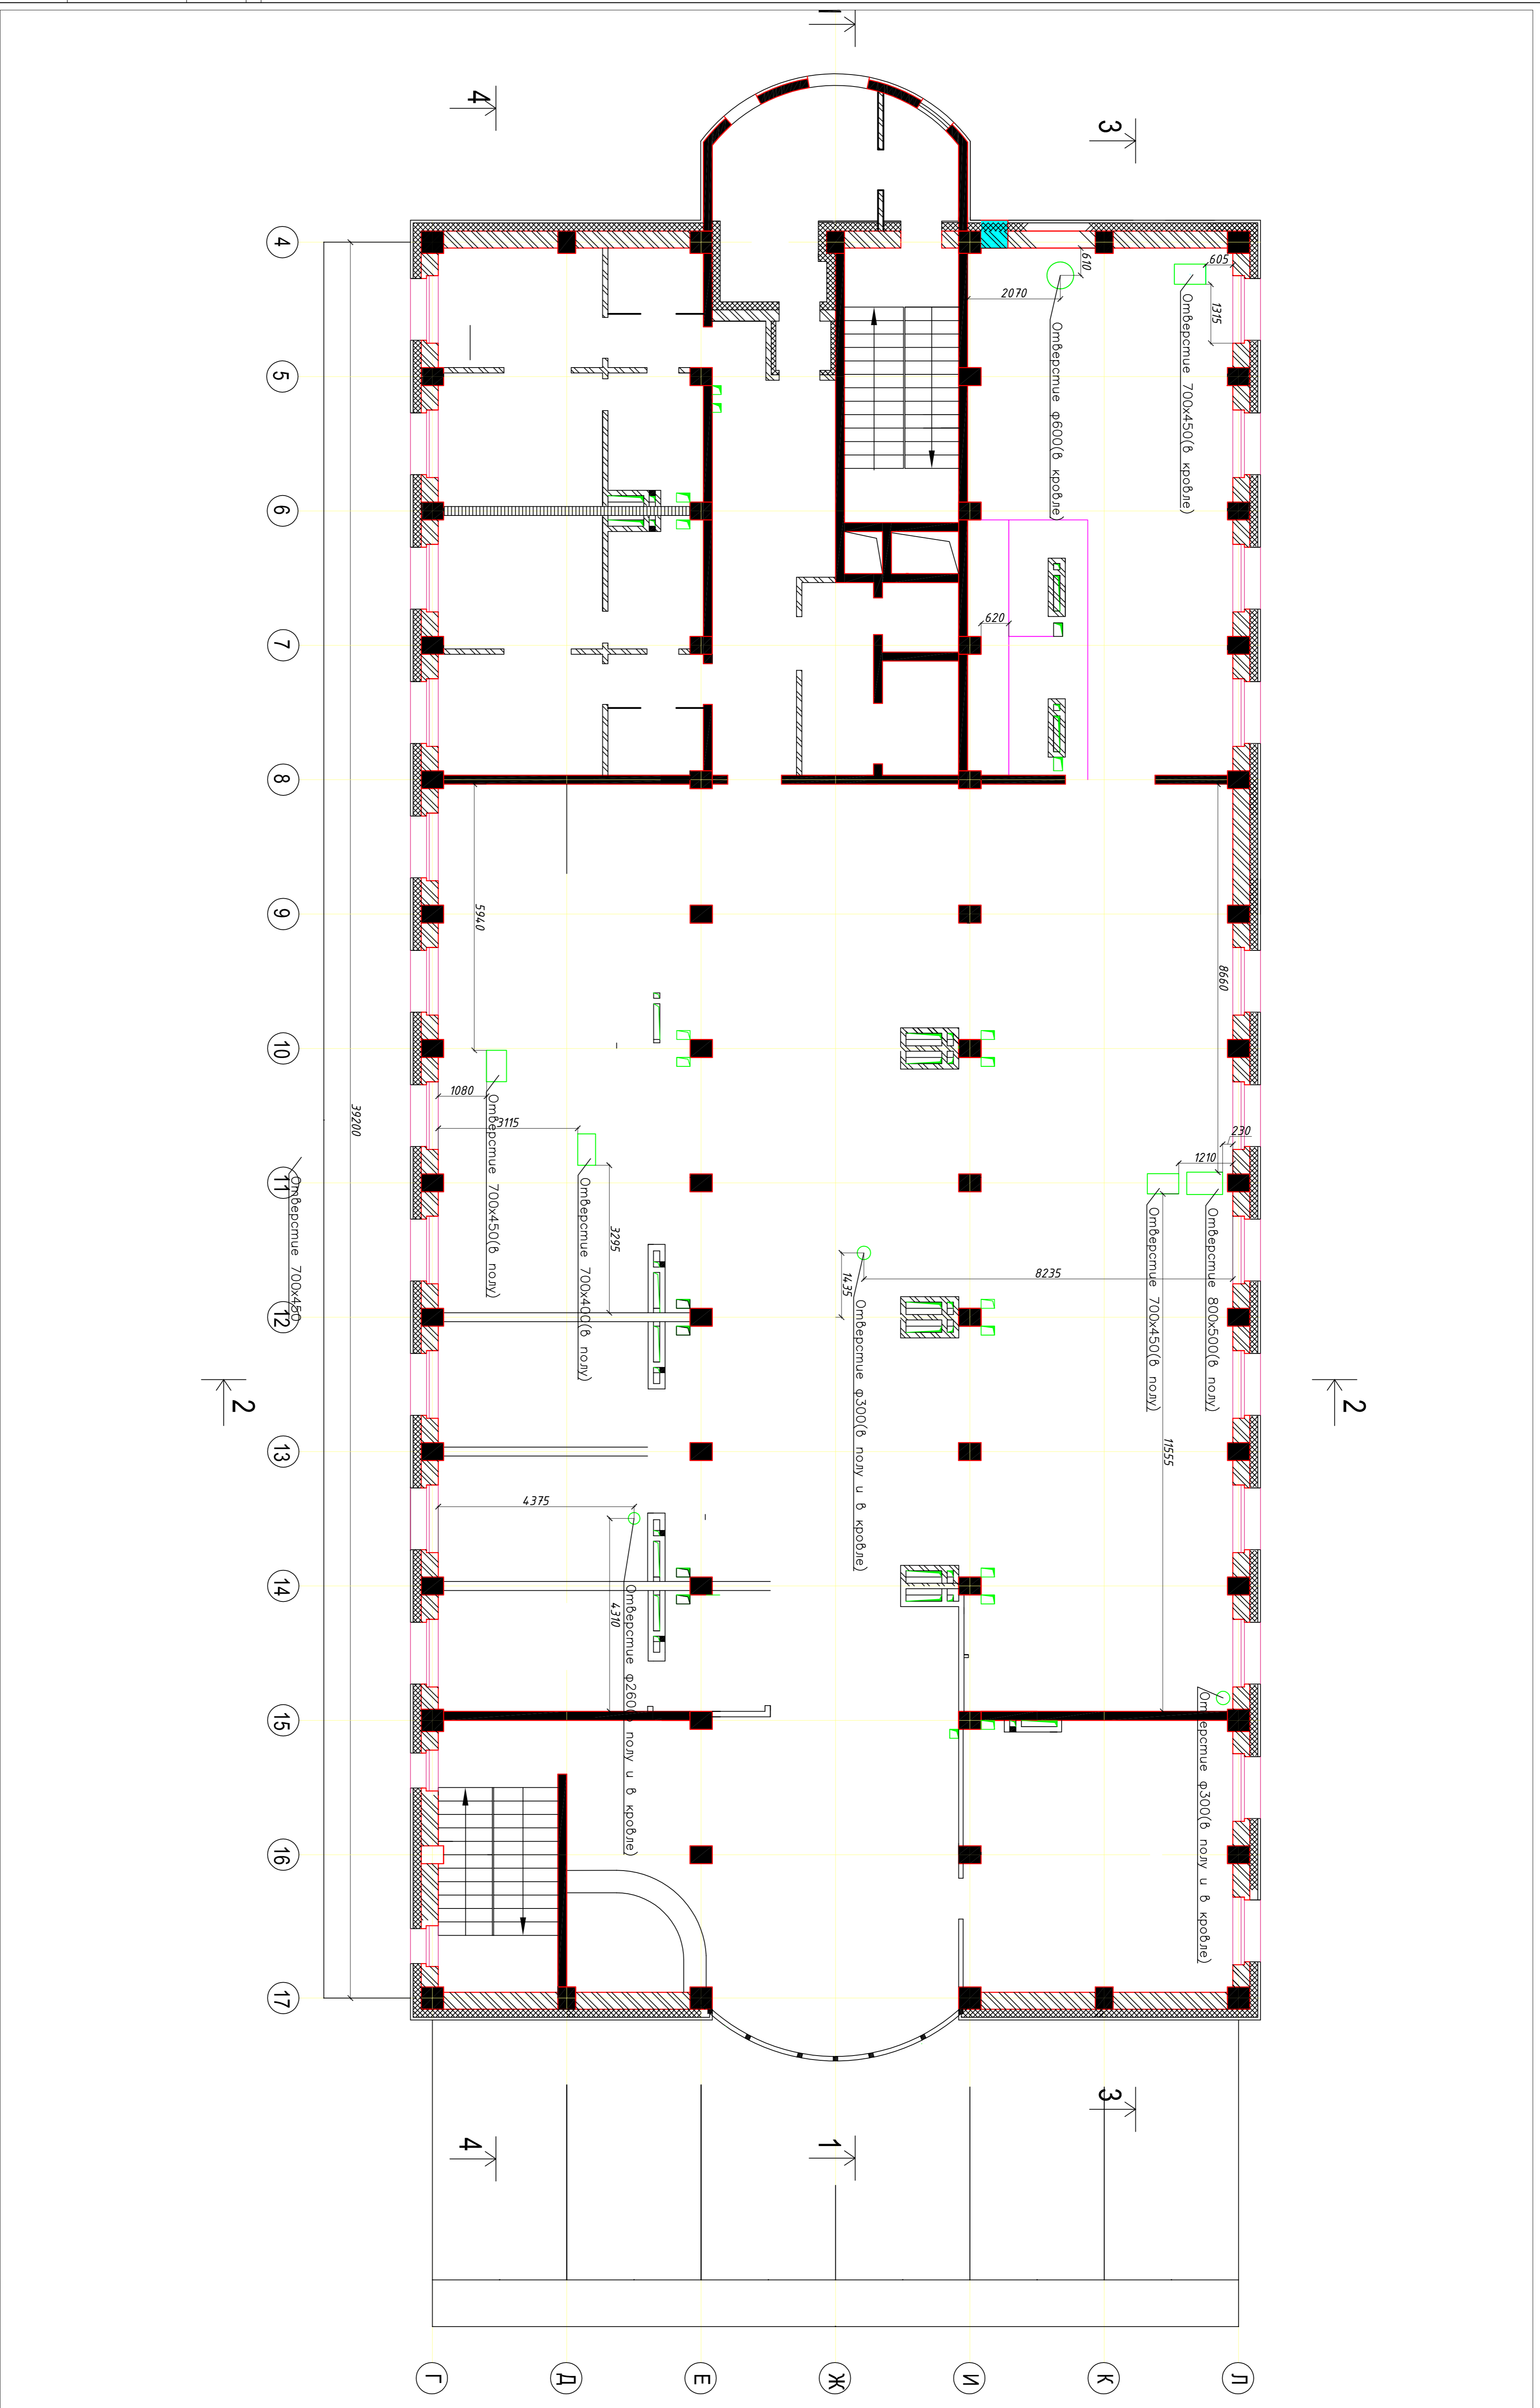

Исполн.	Лист	№ док.	Подпись	Дата
Разработ.	Тумаркин			07.13
Выполнил				
Проверил				
<b>1-07/2013-0В</b>				
<b>Задание на отверстия</b>				
<b>Вентиляция</b>				
Статус	Лист	Листов		
Р	11	11		